



Folgende Vorbereitungen sind von den Gemeinden vorzunehmen:

- (1) Montage des Schrankes auf tragfähiger, senkrechter Wand (Gewicht ca. 42kg)
- (2) Antennenkabel RG214, ca. 1m Überlänge
- (3) Erdleitung zum Potentialausgleich (ge/gn, mind. 4mm²), ca. 1m Überlänge
- (4) Leitung zum Sirenschutz (doppelt isolierte Leitung), ca. 1m Überlänge
- (5) 2-adrige Leitung zur Brandmeldetaste, ca. 1m Überlänge
- (6) 230V-Steckdose (max. 1m entfernt)
- (7) falls Telefonleitung vorhanden: TST-Telefonsteckdose (max. 2m entfernt), entfällt bei Zweitsirenen

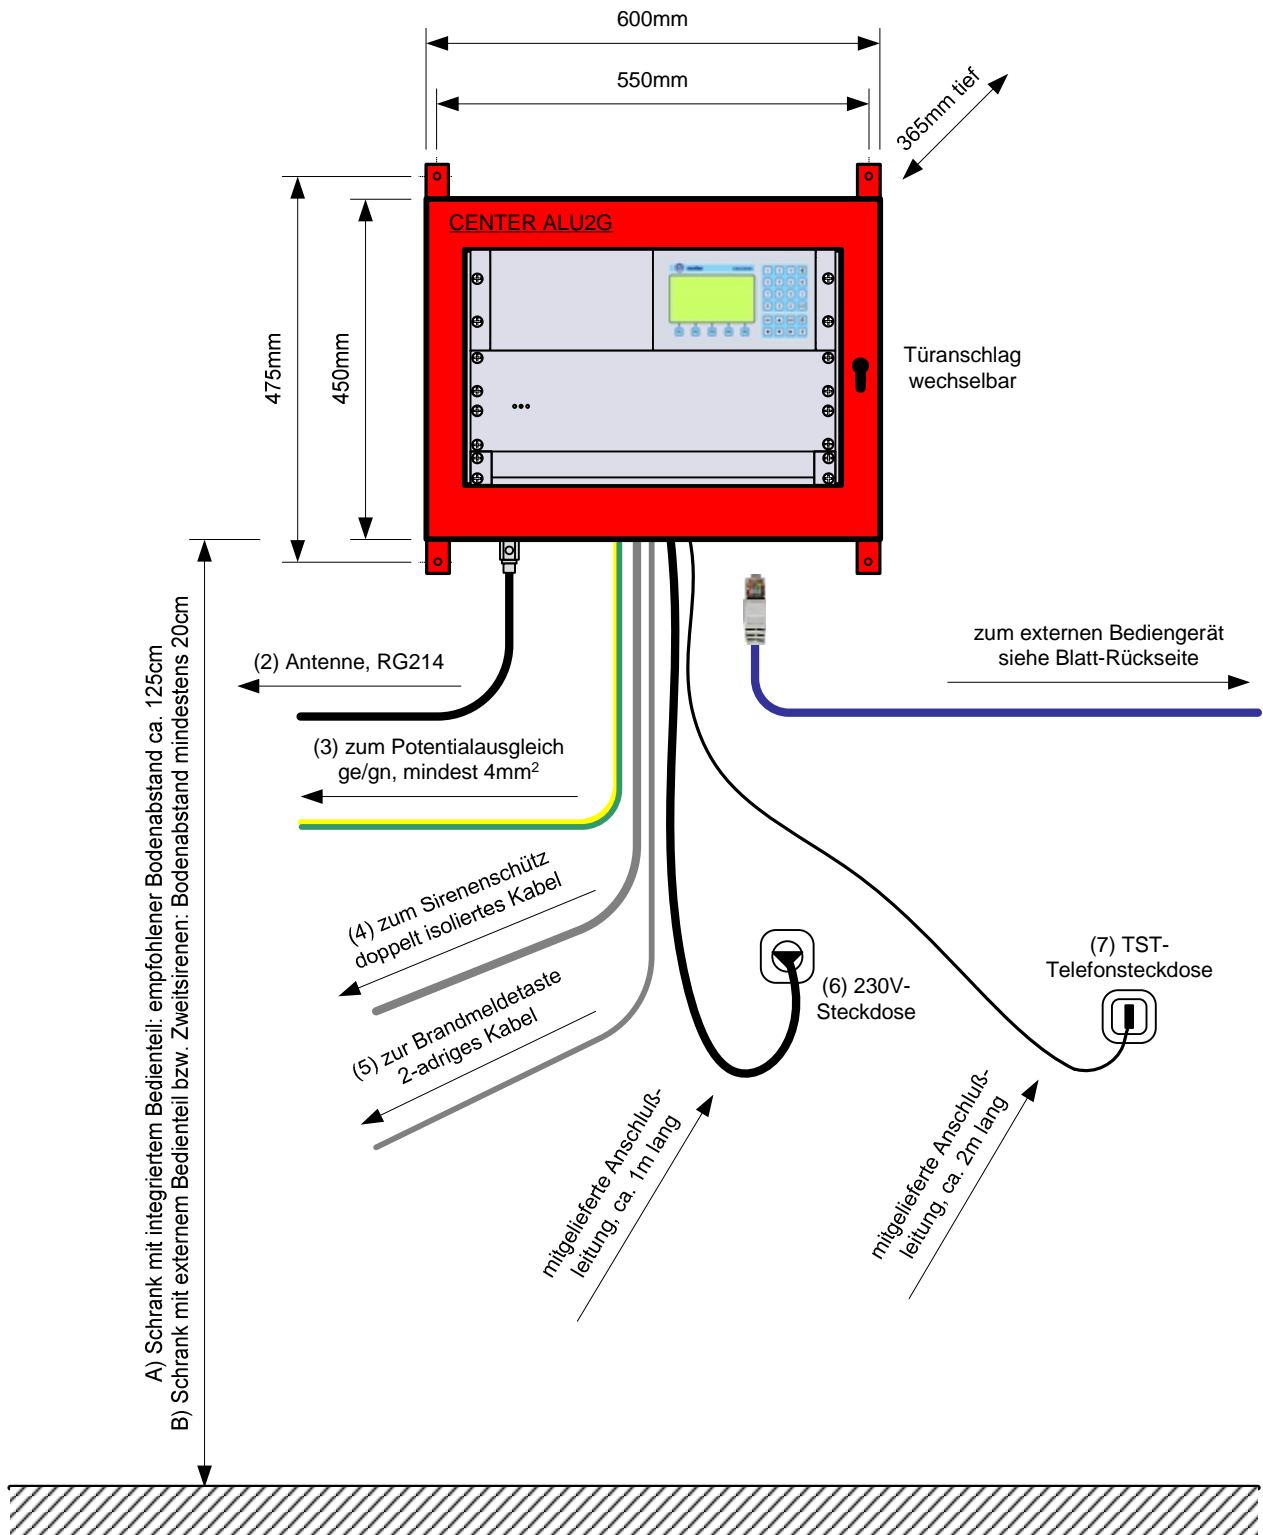

Installationsvorbereitung für ein externes Bediengerät
(mit oder ohne integriertem Bediengerät)

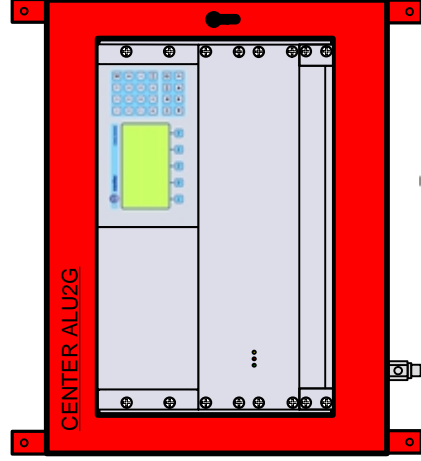


Falls kein Bediengerät integriert ist, wird der Schrank mit Blechtüre ausgeführt

Folgende Vorbereitungen sind von den Gemeinden vorzunehmen:

- (1) Verlegen des CAT5-Wandkabels (AWG 24, geschirmt)
- (2) Montage der CAT5-Wanddosen (geschirmt) und Anschließen des Wandkabels an den Dosen
- (3) Verlegen des Stromversorgungskabels (2 x 1,5mm²), auf Schrankseite mit ca. 1 m Überlänge

Variante A

max. 10m entfernt

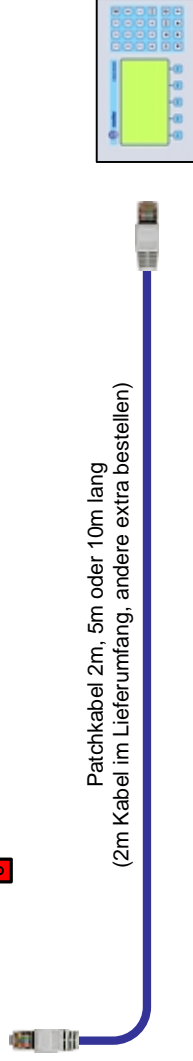


Variante B

10m bis 50m entfernt



Variante C

50m bis 200m entfernt

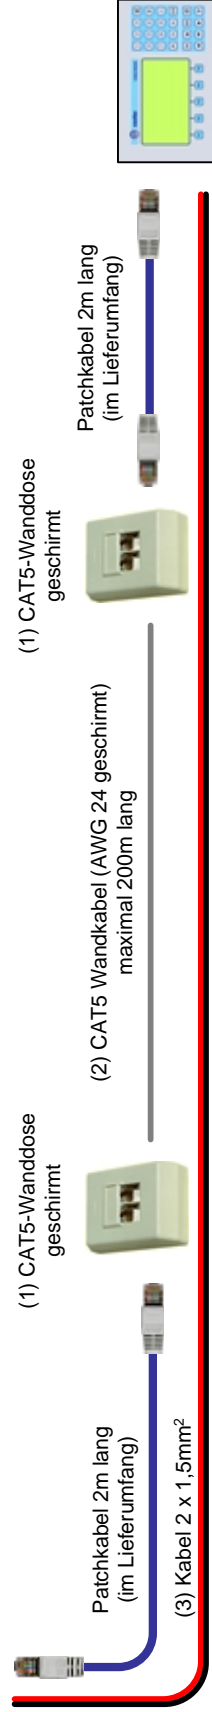

Details und weitere Varianten können dem Installationshandbuch entnommen werden.