



# EINSATZSKIZZE

Einsatzort: \_\_\_\_\_ Einheit: \_\_\_\_\_

Datum: \_\_\_\_\_ Uhrzeit: \_\_\_\_\_ Einsatzabschnitt: \_\_\_\_\_ Einsatzleiter: \_\_\_\_\_

## Beispiel 3/9

Auszug aus der Fachschriftenreihe des  
ÖBFV Heft Nr. 10, ÖBFV RL E-27,  
RL TRVB BS Pläne 210

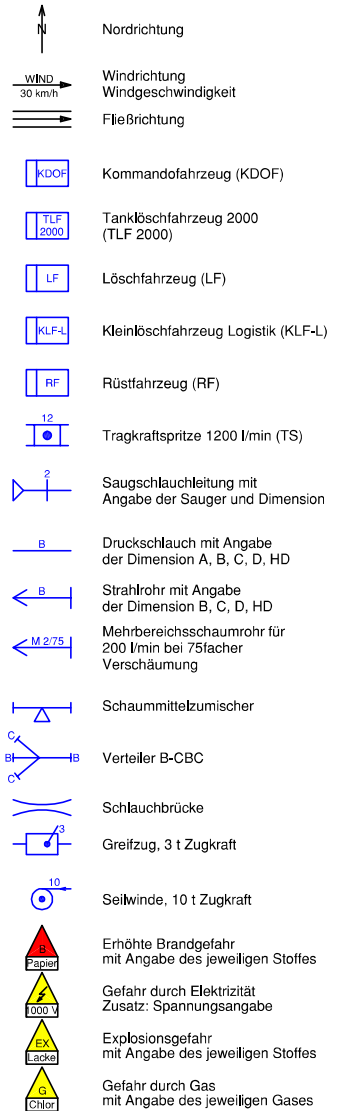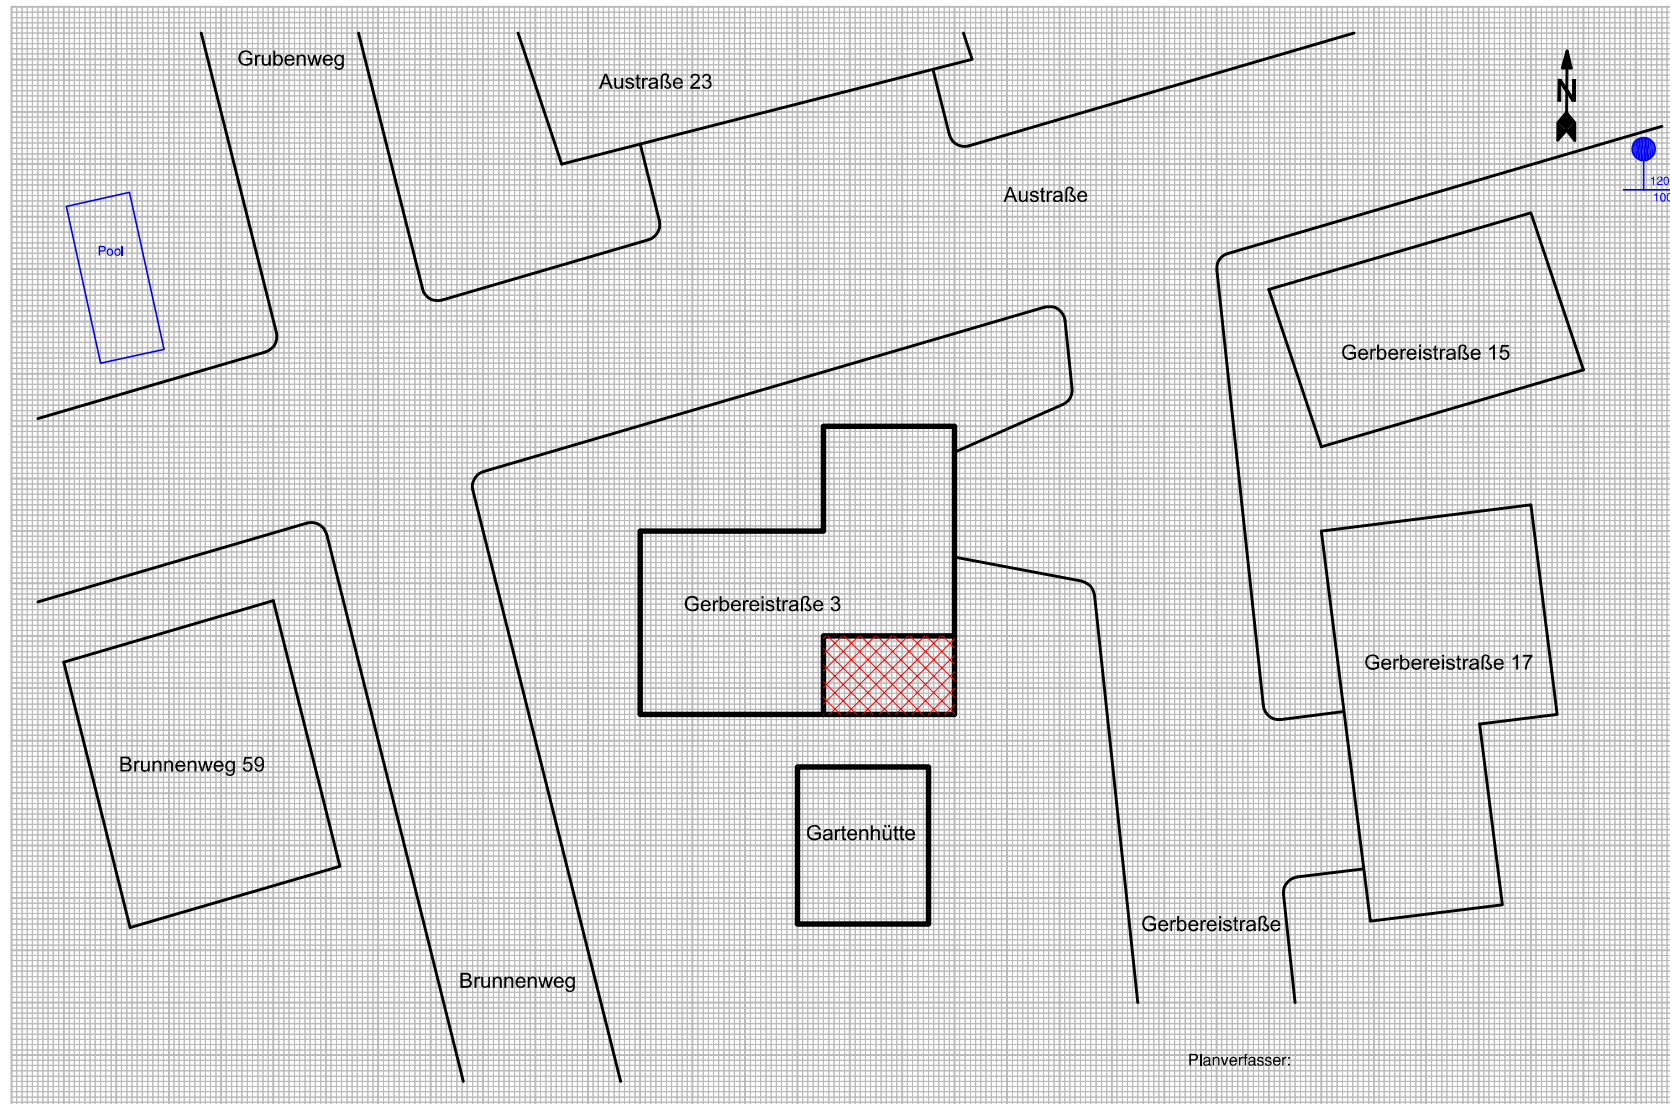

PKW Unfallfahrzeug z.B.: PKW, LKW

Brandherd

vom Brand betroffenes Gebiet

E Einsatzzeitstelle

100 Löschteich (100 m³ Inhalt und 450 l/min Wasserzufluß)

80 gedeckter Löschwasserbehälter (80 m³ Inhalt, 1 m Saughöhe und 4 m Saugleitungslänge)

vom Schaden betroffenes Gebiet

ASPB verunreinigtes Gebiet mit Kennzeichnung des Absperrbereiches

Lo Lotse

5/8 offene Wasserentnahmestelle mit Saugstelle (5 m Saughöhe, 8 m Saugleitungslänge)

80 Überflurhydrant mit Angabe der Literleistung [l/min] und Nennweite der Leitung [mm]

1/3 Bach mit Stau und vorbereiteter Saugstelle (1 m Saughöhe und 3 m Saugleitungslänge)