

Absichern der Einsatzstelle

5. Stufe Erprobung

Grundausbildung Kapitel 2.2.

2-2-4

2-2-5

2-2-6

2-2-7

2-2-8

Die Ausrüstung des Verkehrsreglers

Winker-
kelle




Warnweste

Einsatz-
bekleidung




Absicherung der Einsatzstelle


- in Kurven
- auf Straßen mit Gegenverkehr

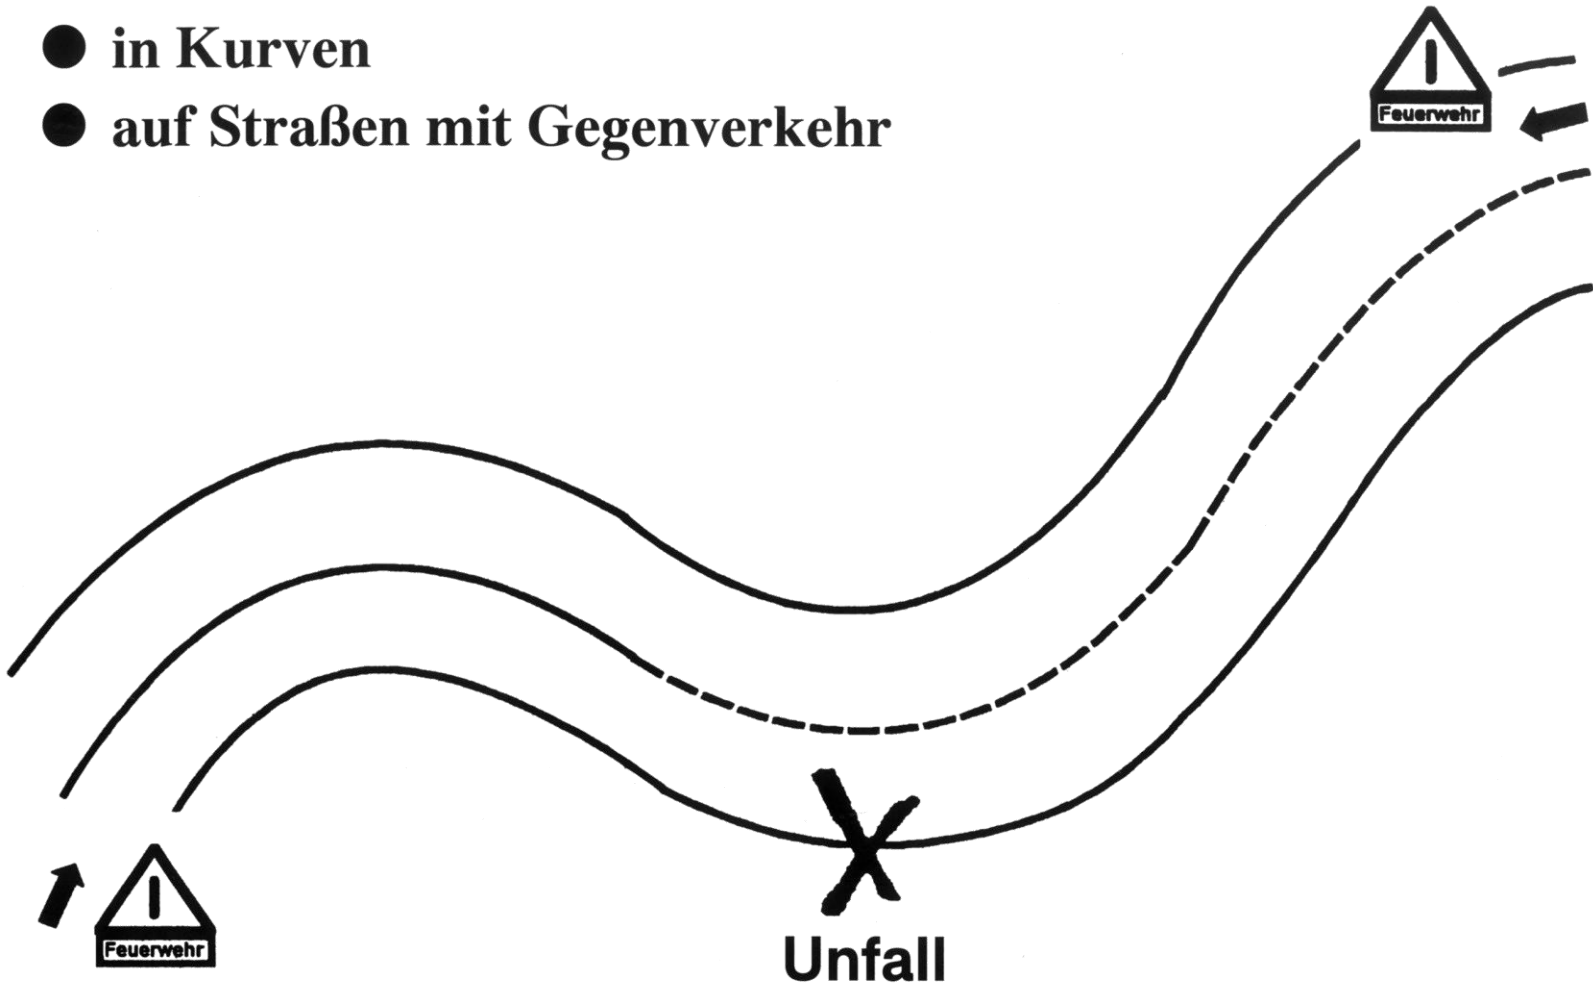

Absicherung vor Kuppen in ausreichendem Abstand

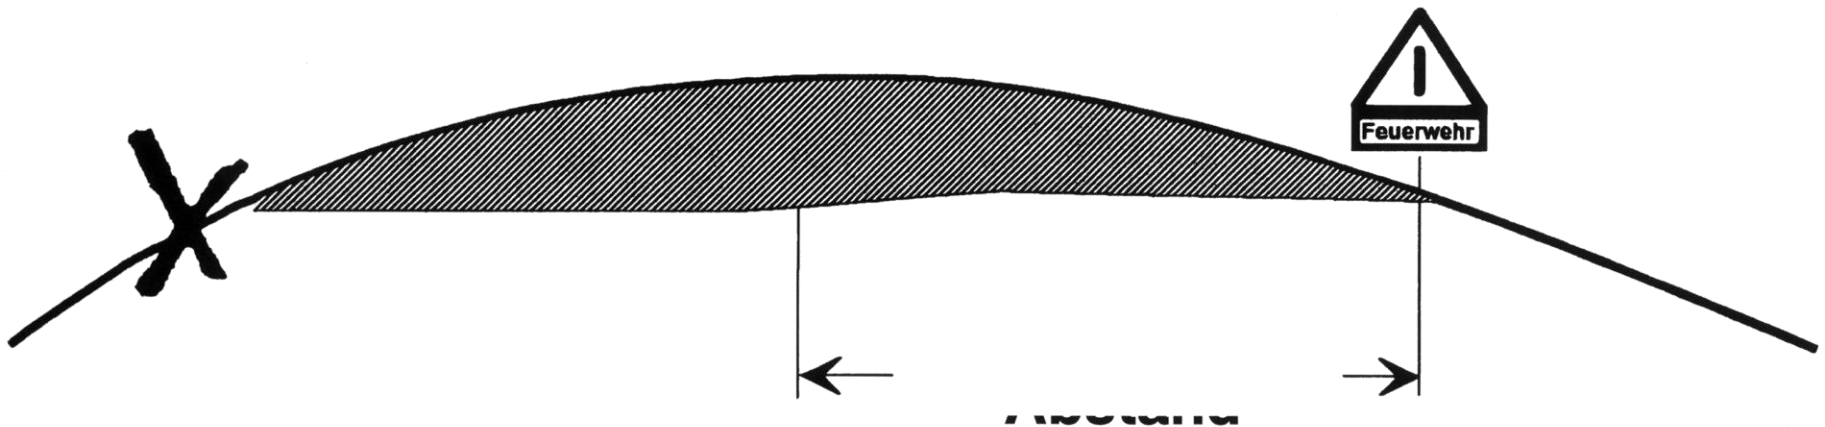

Absichern auf einer Autobahn oder Autostraße

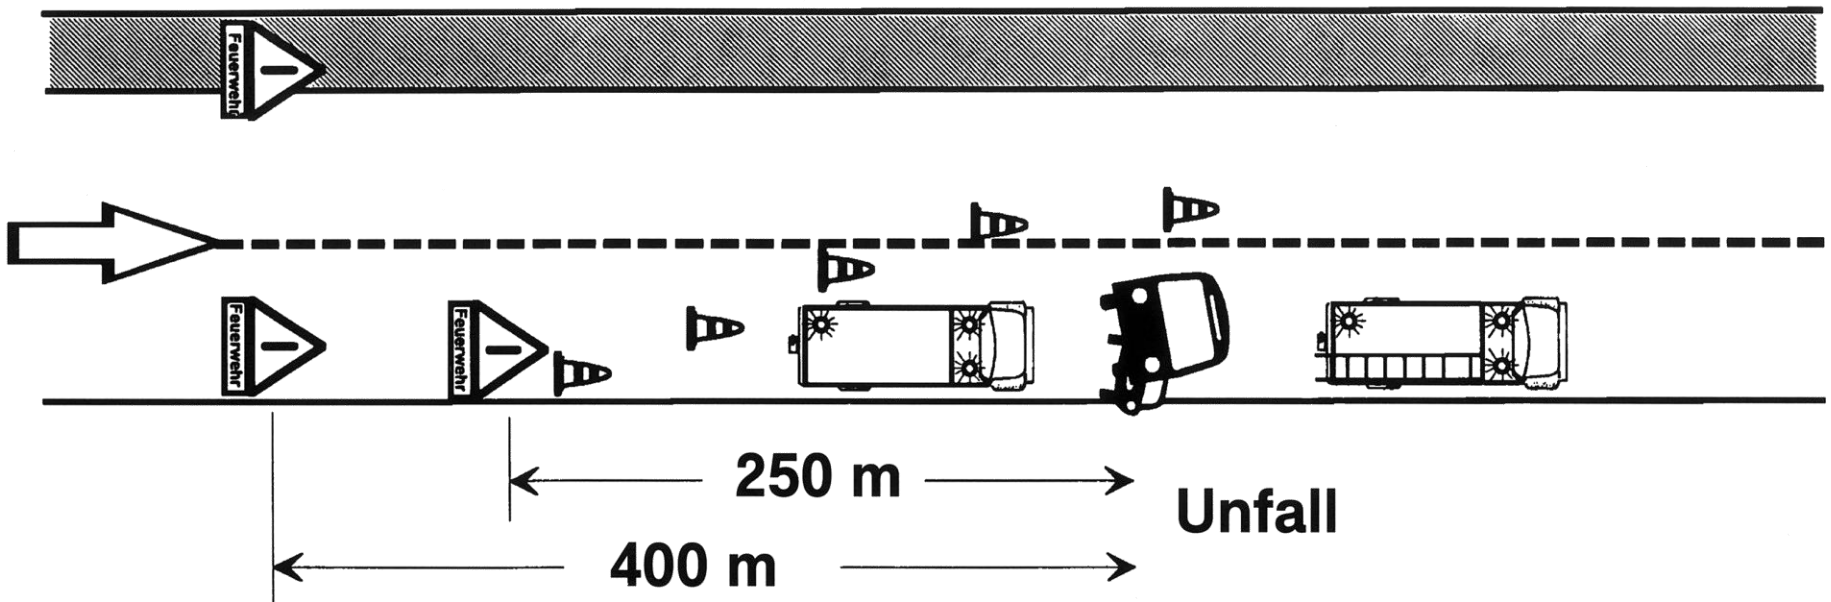

Absichern auf einer Freilandstraße

